





PLANTA BAIXA
ESCALA 1:50

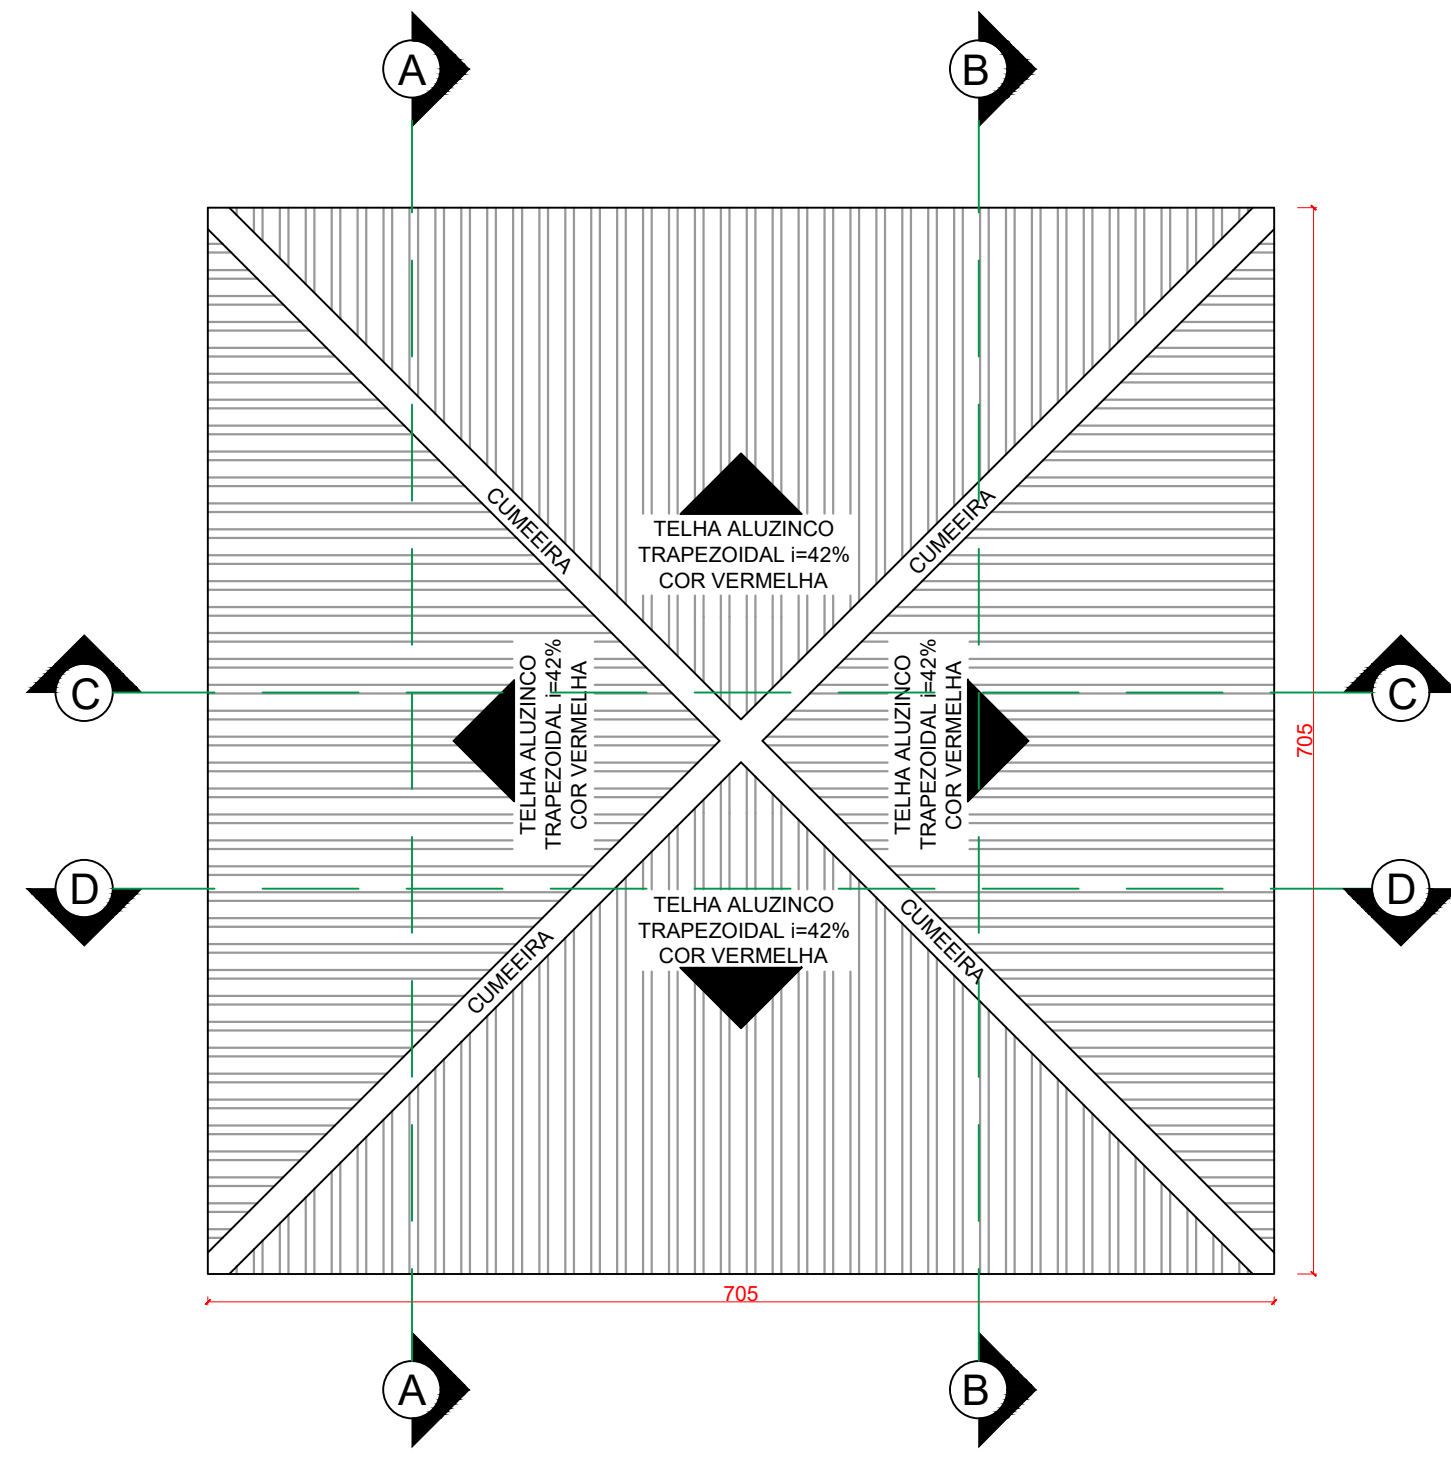


PLANTA DE COBERTURA
ESCALA 1:50

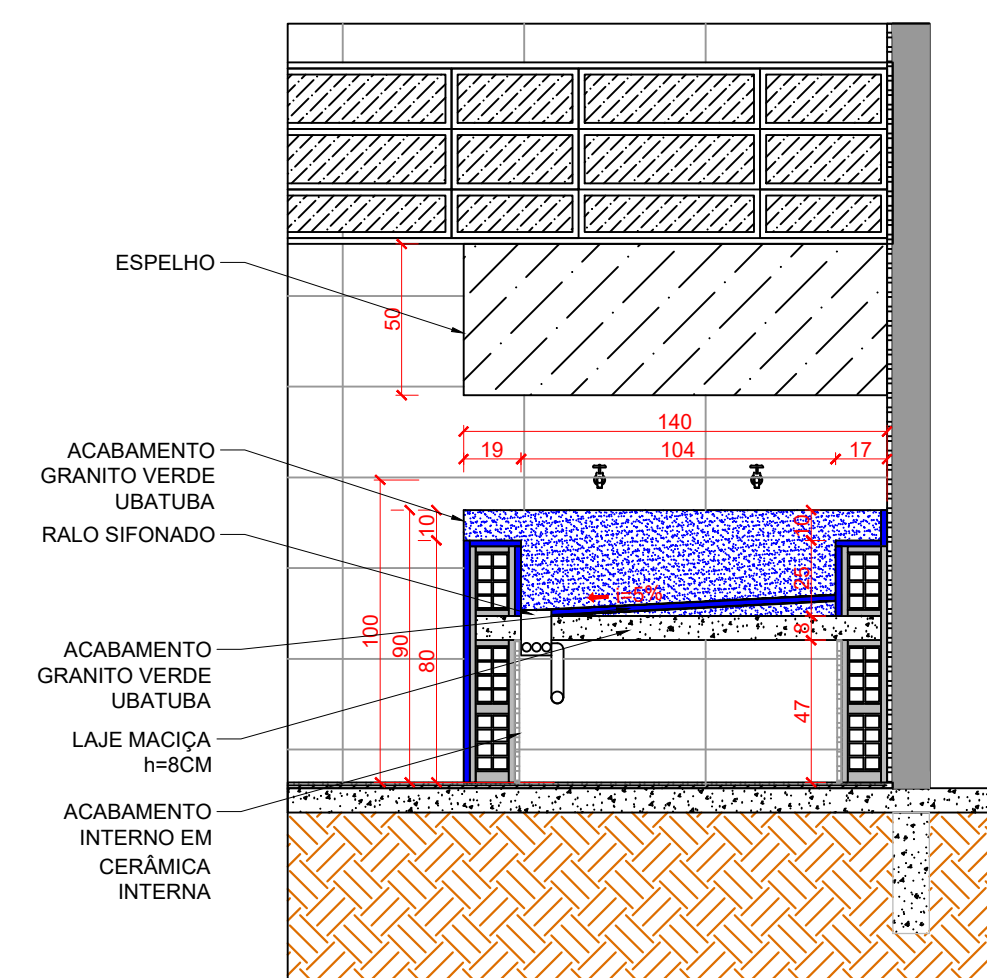


DET. CUBA BANHEIRO
ESCALA 1:25

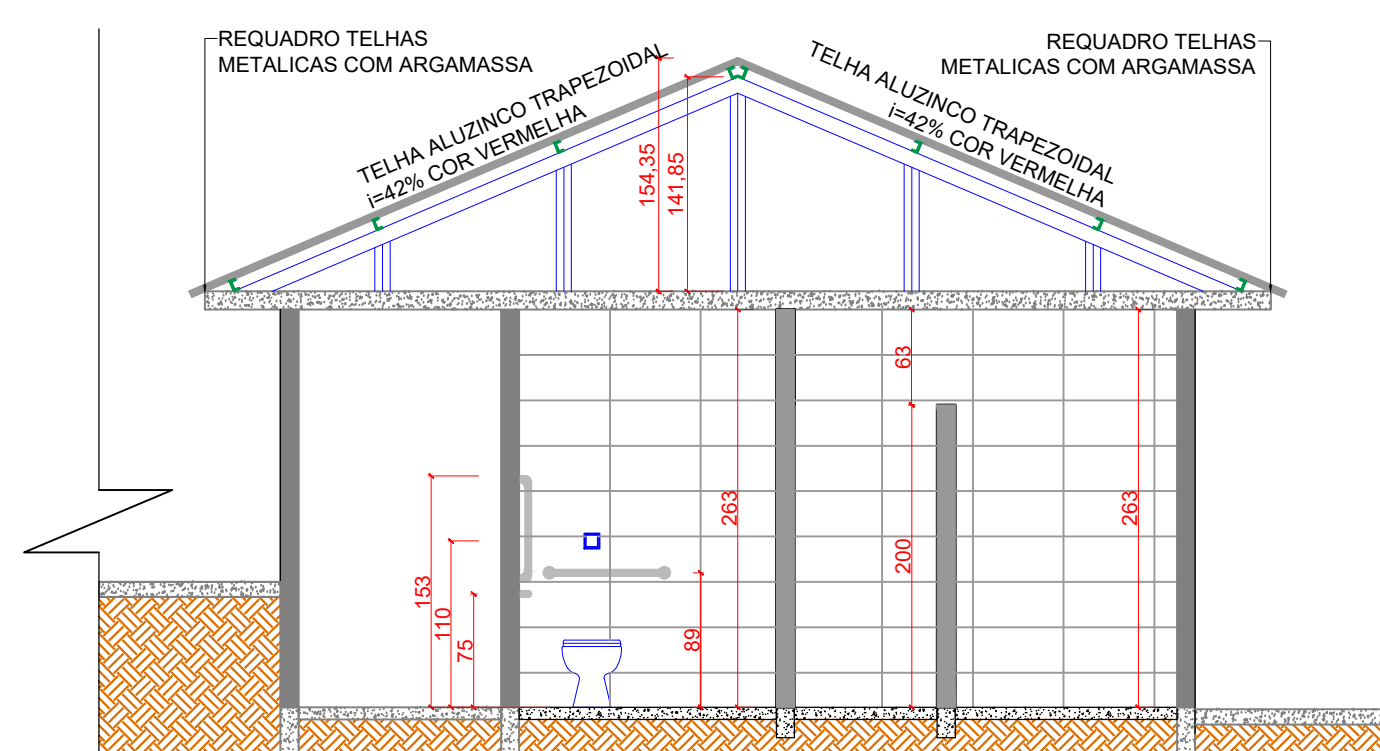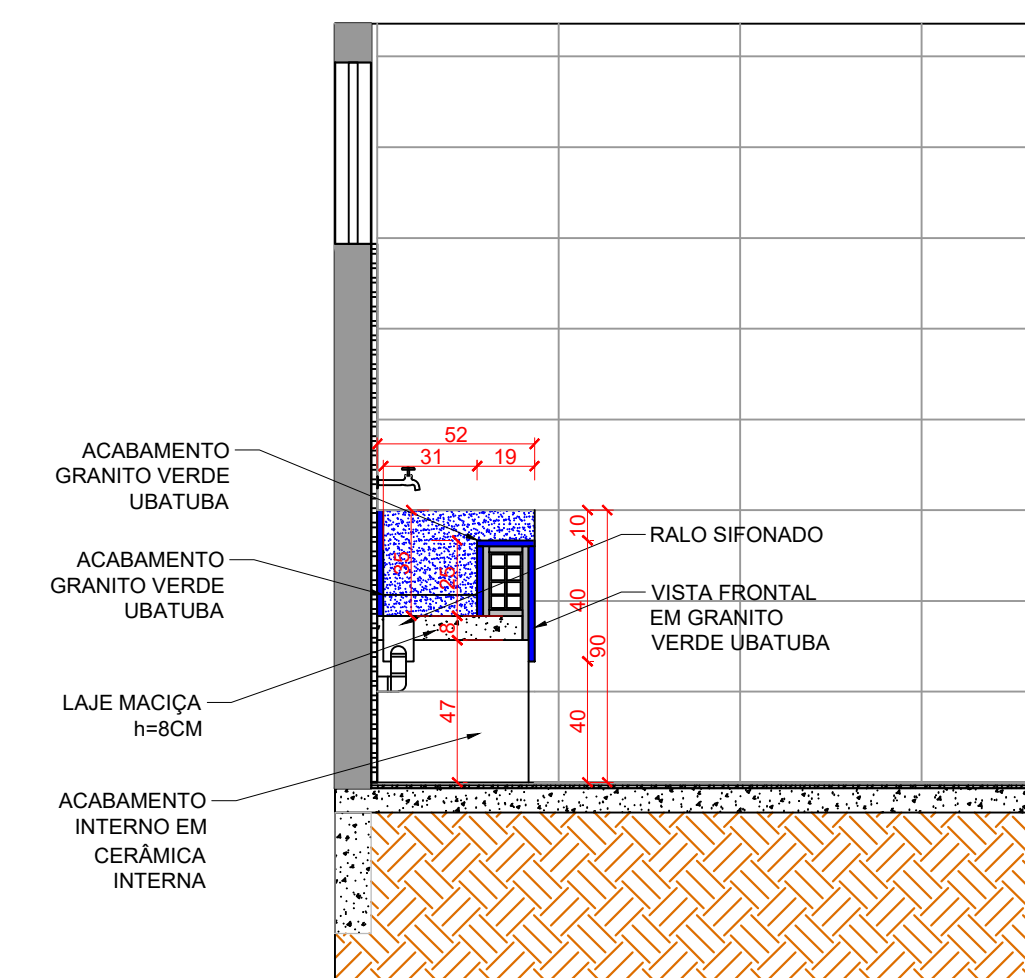


CORTE A-A
ESCALA 1:50

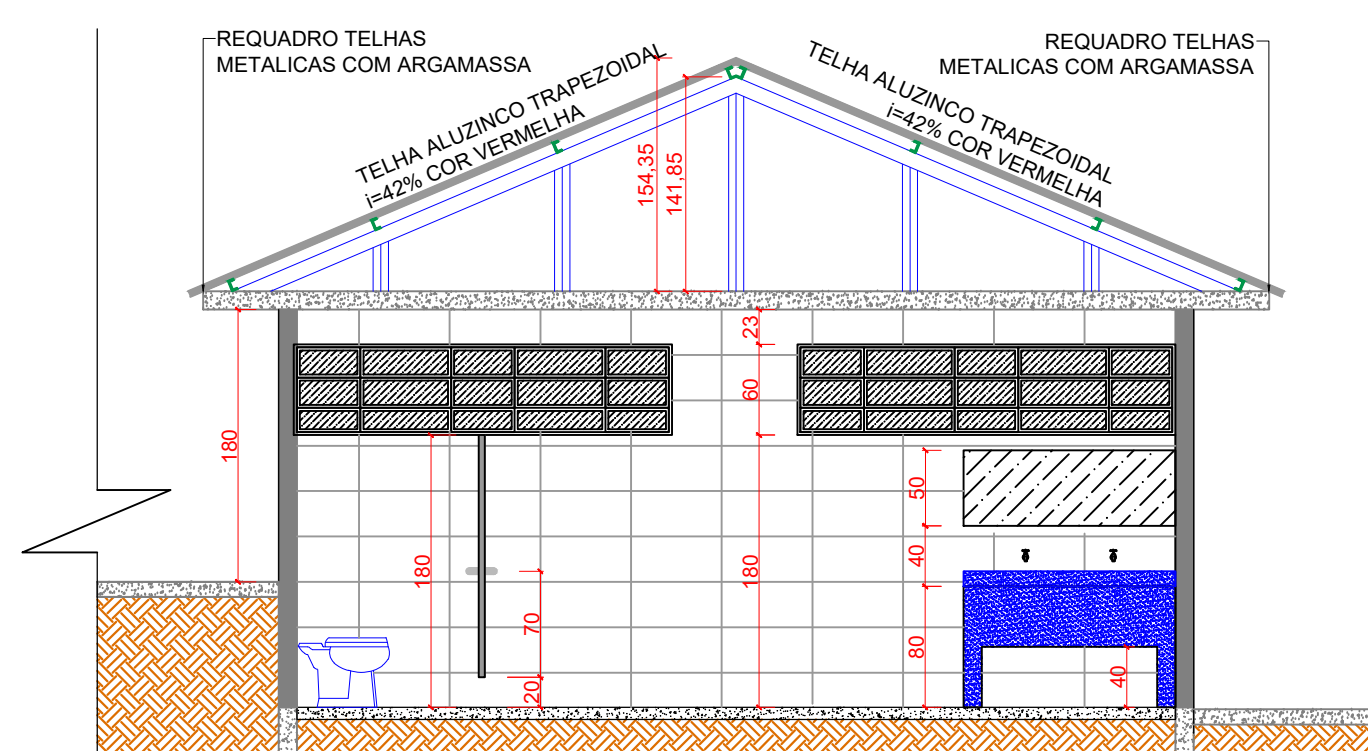


CORTE B-B
ESCALA 1:50

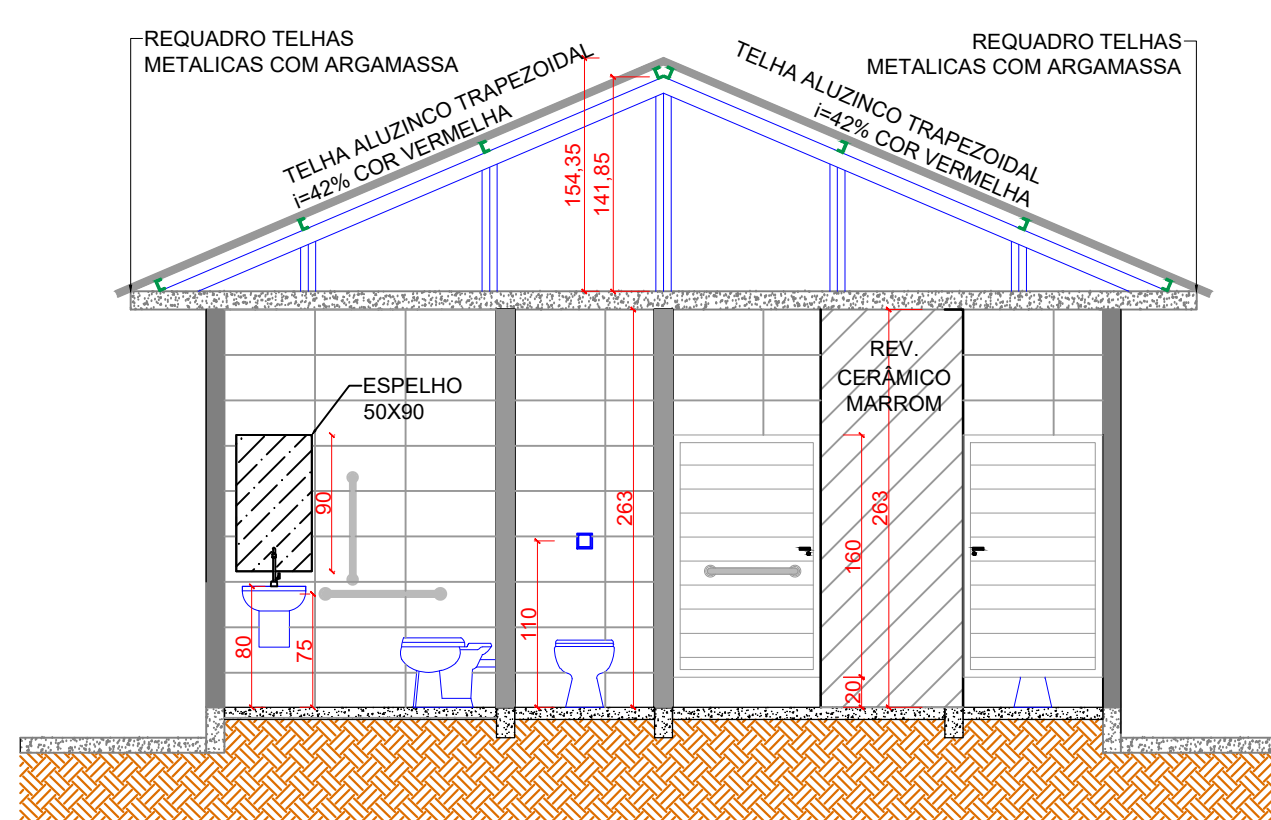


CORTE C-C
ESCALA 1:50

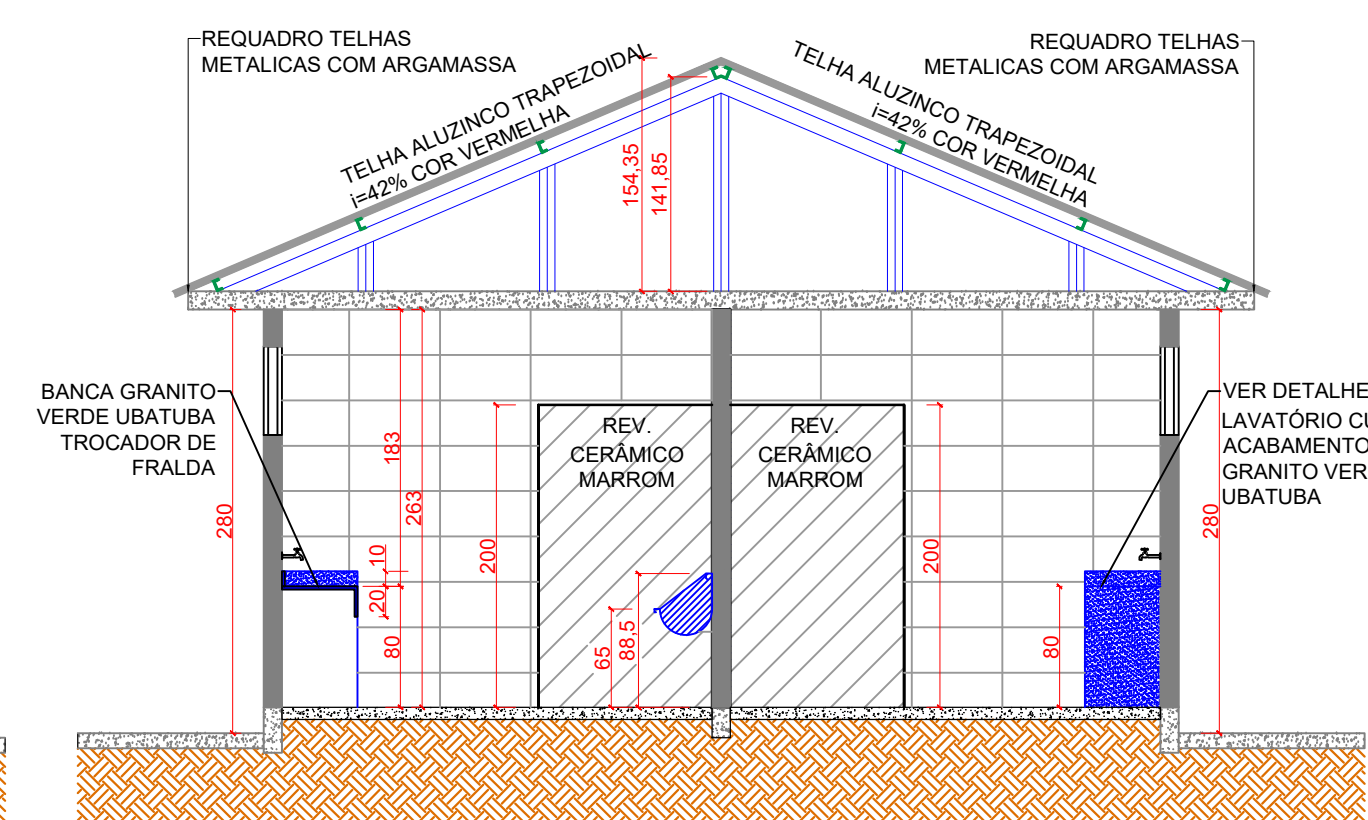


CORTE D-D
ESCALA 1:50

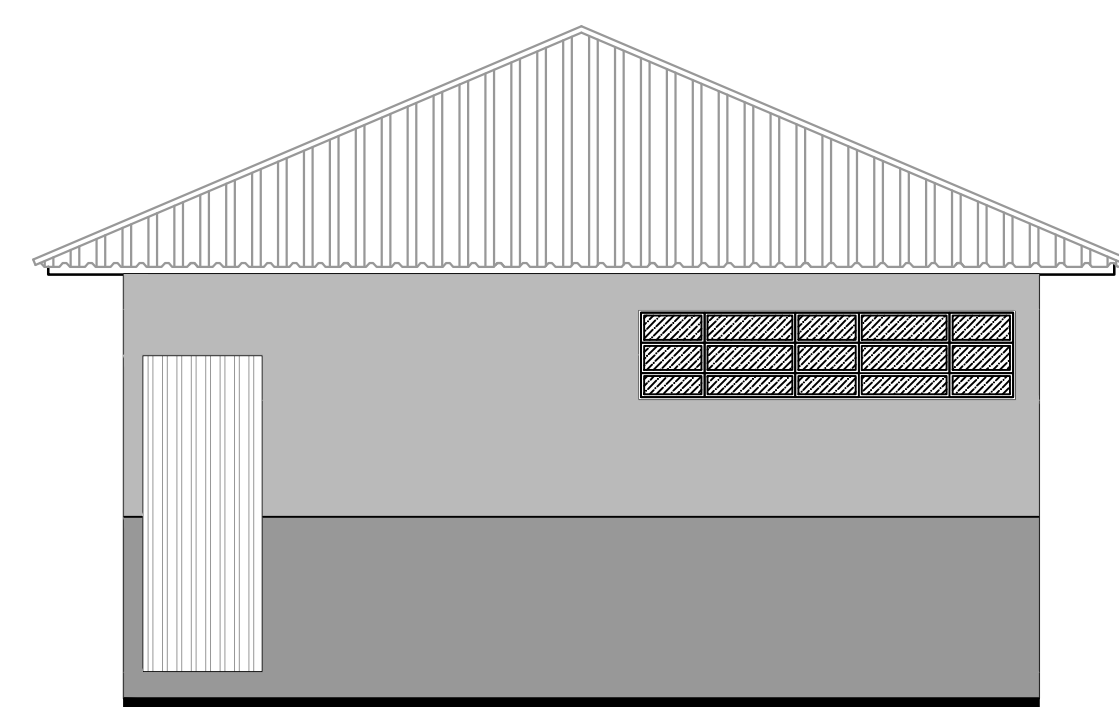

ELEVAÇÃO LATERAL ESQ.
ESCALA 1:50

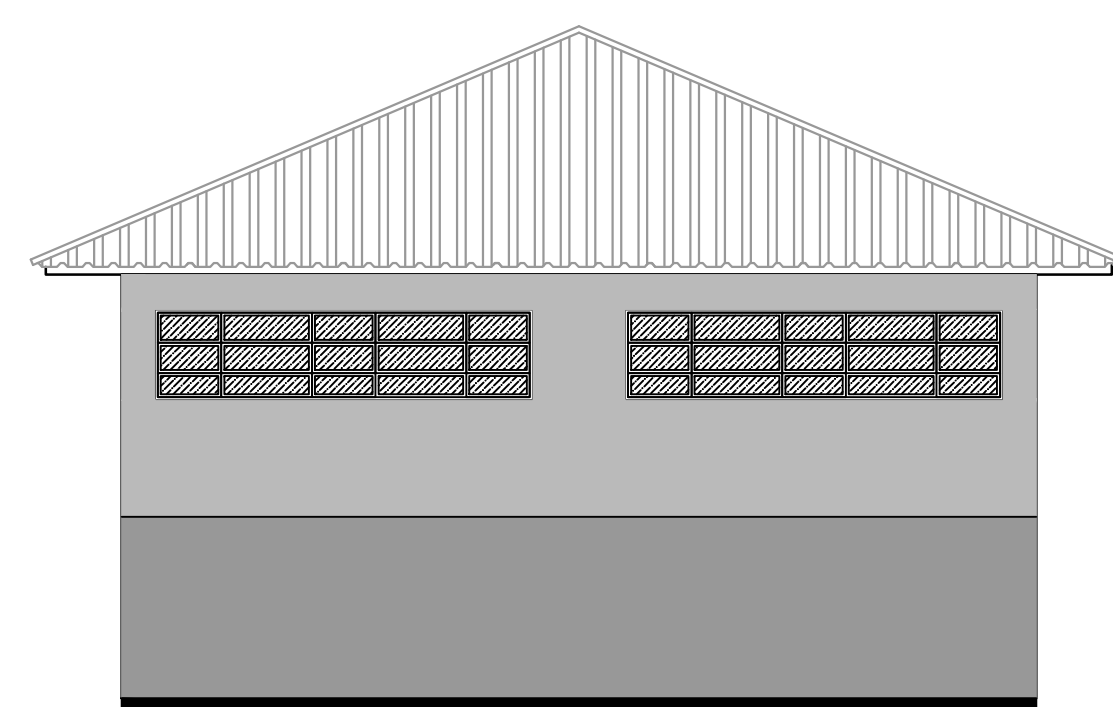

ELEVAÇÃO LATERAL DIR.
ESCALA 1:50

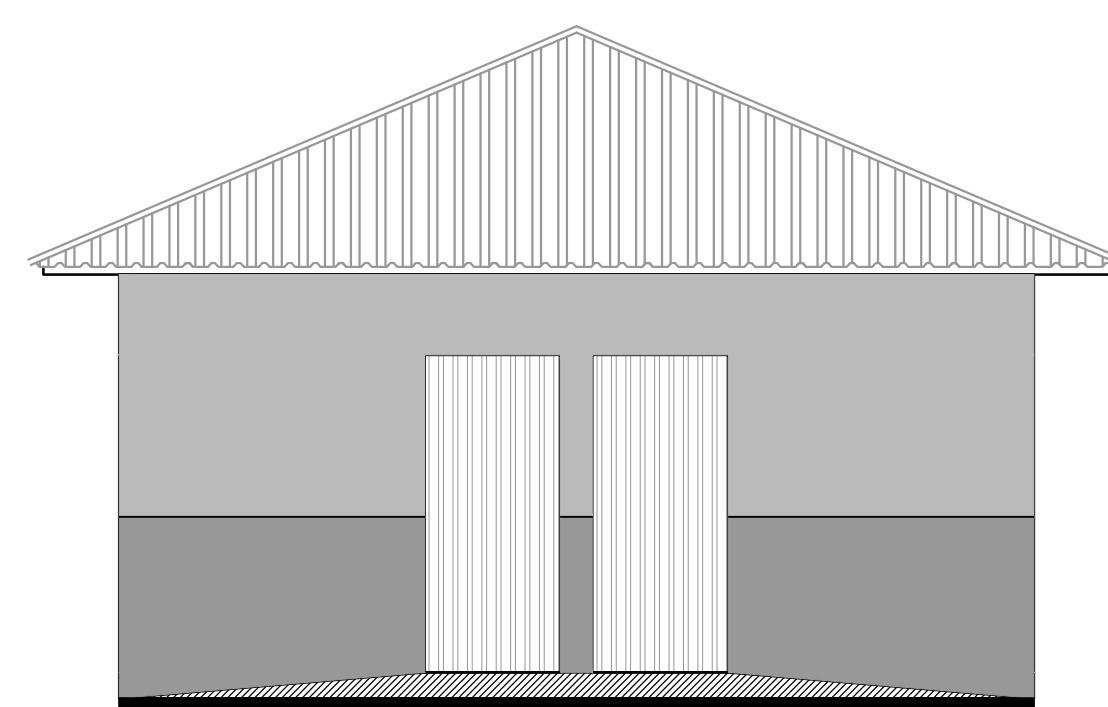

ELEVAÇÃO FRONTAL
ESCALA 1:50

MUNICÍPIO DE RENASCENÇA - PR			
RUA GETÚLIO VARGAS, 901 - FONE: (046) 3550-8300 - CEP: 85.610-000			
ADMINISTRAÇÃO	RESP. TÉCNICO	PROJETA	01/02
IDALIR JOÃO ZANELLA PREFEITO	ENG. CIVIL ARTHUR BAZZO FAGGION CREA-PR 174995/D	PROJETO	ARQUITETÔNICO
OBRA	REFORMA BANHEIRO PÚBLICO	ÁREA	36,60 m²
ESPECIFICAÇÕES	PLANTA BAIXA PLANTA DE COBERTURA CORTE A-A CORTE B-B	CORTE C-C CORTE D-D DET. CUBA BANHEIRO	DATA MARÇO - 2024 QUADRA 07
LOCAL	PERÍMETRO URBANO	ESCALAS	INDICADA
MUNICÍPIO	RENASCENÇA	ESTADO	PARANÁ
		DESENHO	ARTHUR BAZZO FAGGION