



Planta Esquemática - Estrutura
Escala 1/75

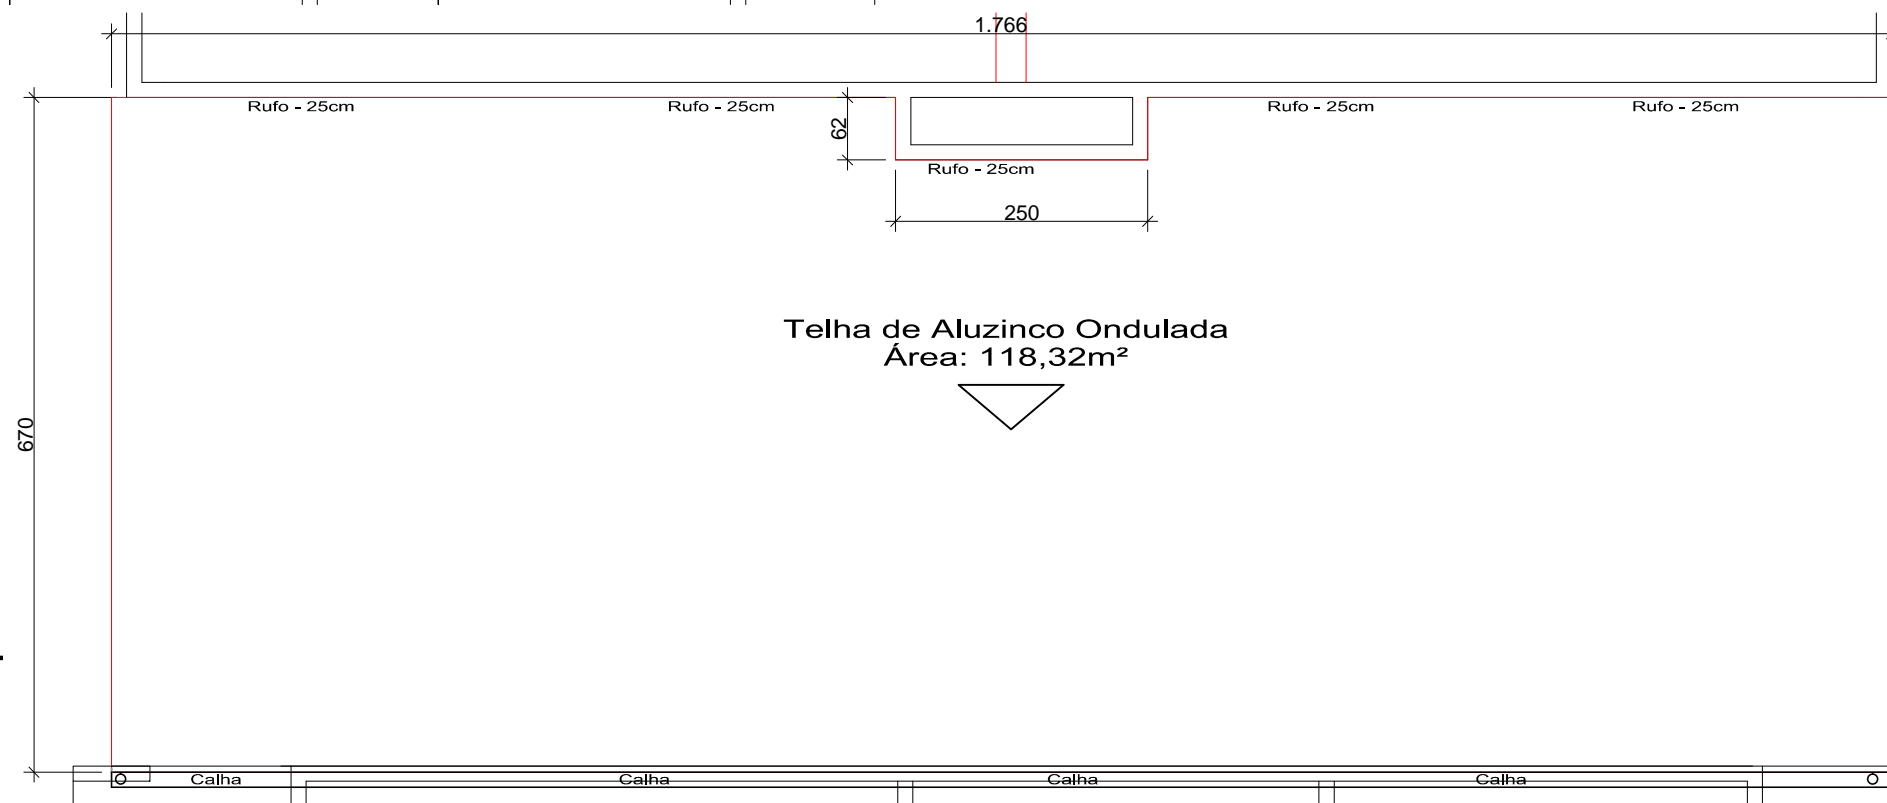

Planta de Cobertura
Escala 1/75

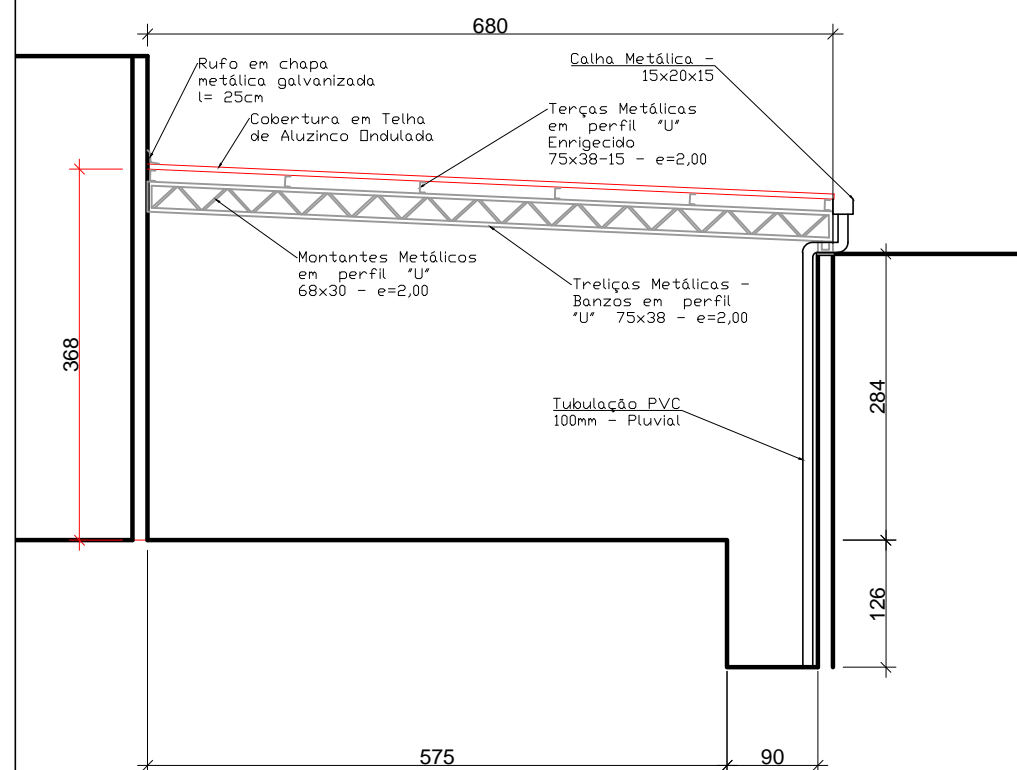

Corte Esquemático
Escala 1/75

MUNICÍPIO DE RENASCENÇA - PR			
RUA GETÚLIO VARGAS, 901 - FONE: (046) 3550-8300 - CEP: 85.610-000			
ADMINISTRAÇÃO	RESP. TÉCNICO	PRANCHA 01/01	
LESSIR CANAN BORTOLI PREFEITO	ENG. CIVIL JOÃO PAULO BASNIAK BOESE CREA-PR 134576/D	PROJETO EXECUTIVO	
OBRA	COBERTURA COM ESTRUTURA METÁLICA - ESCOLA	ÁREA 118,32 m²	
ESPECIFICAÇÕES	Planta Esquemática - Estrutura Planta de Cobertura - Telha de Aluzinco Corte Esquemático	DATA MARÇO/2019	
		LOTE CH-49	QUADRA
LOCAL	Escola Municipal Ida Kummer	ESCALAS Indicada	
MUNICÍPIO	RENASCENÇA	ESTADO	PARANÁ
		ARQUIVO	