



Corte "CC" - A Remontar
Escala 1/75

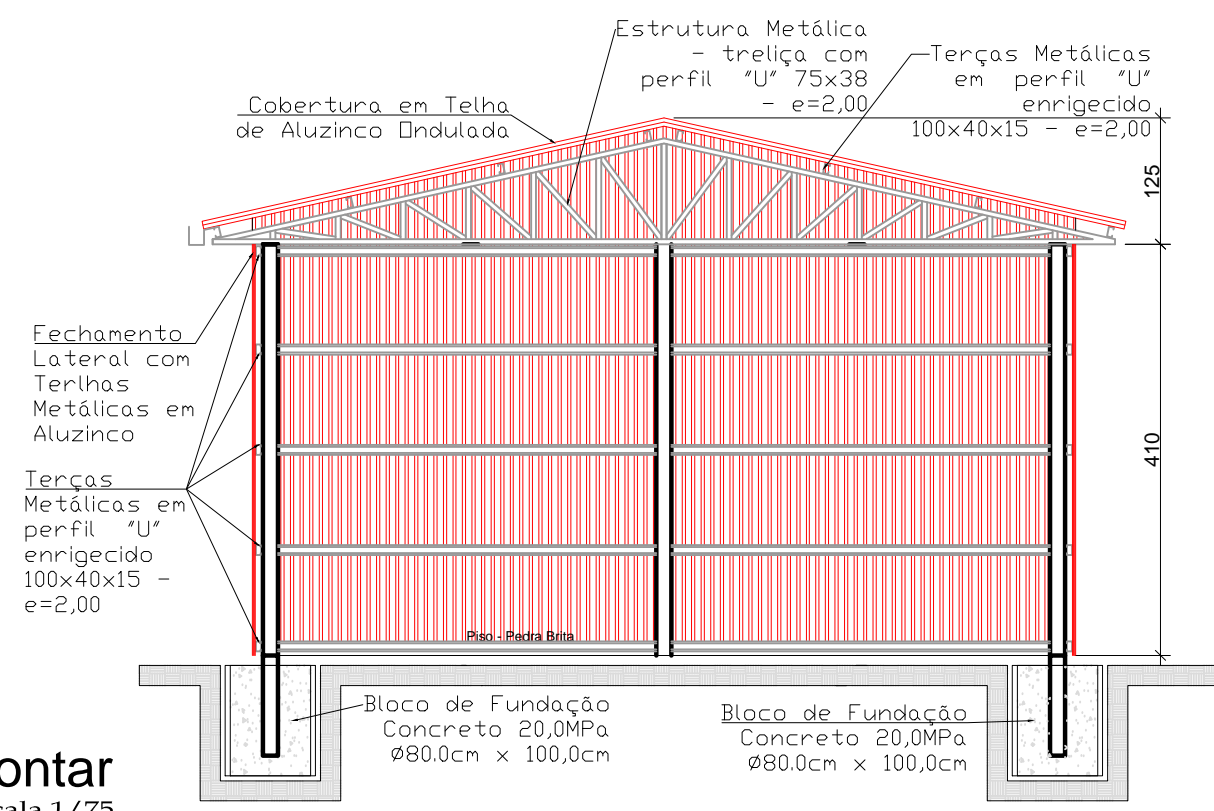

Corte "DD" - A Remontar
Escala 1/75

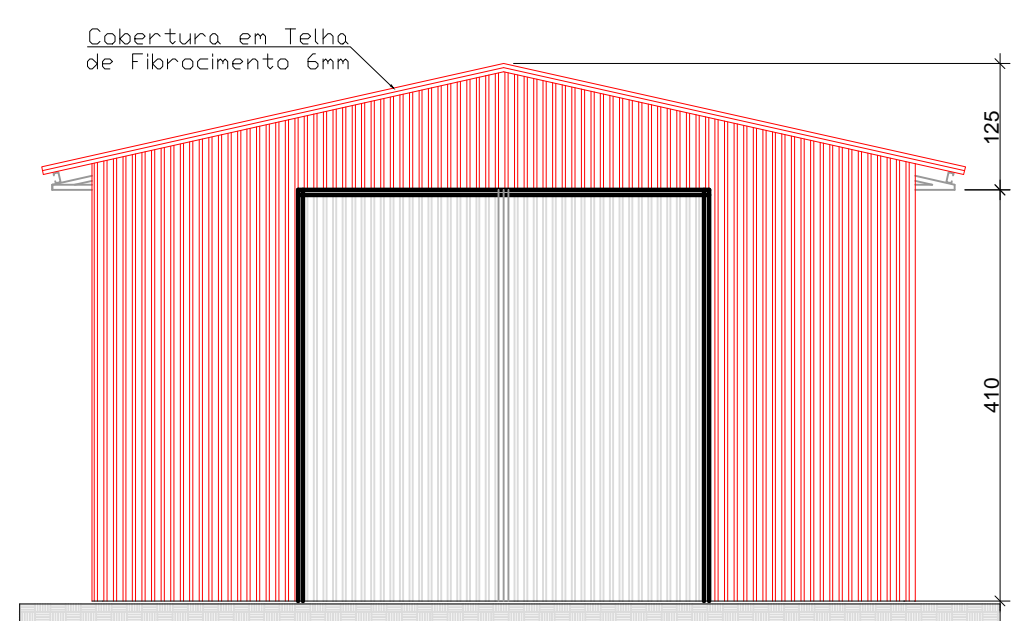

Elecação Frontal - A Remontar
Escala 1/75

MUNICÍPIO DE RENASCENÇA - PR			
RUA GETÚLIO VARGAS, 901 - FONE: (046) 3550-8300 - CEP: 85.610-000			
ADMINISTRAÇÃO	RESP. TÉCNICO	PRANCHA 08/08	
LESSIR CANAN BORTOLI PREFEITO	ENG. CIVIL JOÃO PAULO BASNIAK BOESE CREA-PR 134576/D	PROJETO EXECUTIVO	
OBRA REALOCAÇÃO DE BARRACÕES PRÉ-MOLDADOS		ÁREA 381,55 m²	
ESPECIFICAÇÕES Corte "CC" - Corte "DD" - Elevação Frontal - A Remontar		DATA MARÇO/2019	
LOCAL Parque de Máquinas Municipal		LOTE CH-15	QUADRA
MUNICÍPIO RENASCENÇA ESTADO PARANÁ		ESCALAS Indicada	
		ARQUIVO	