


**PLANTA COBERTURA**  
ESC: 1/50

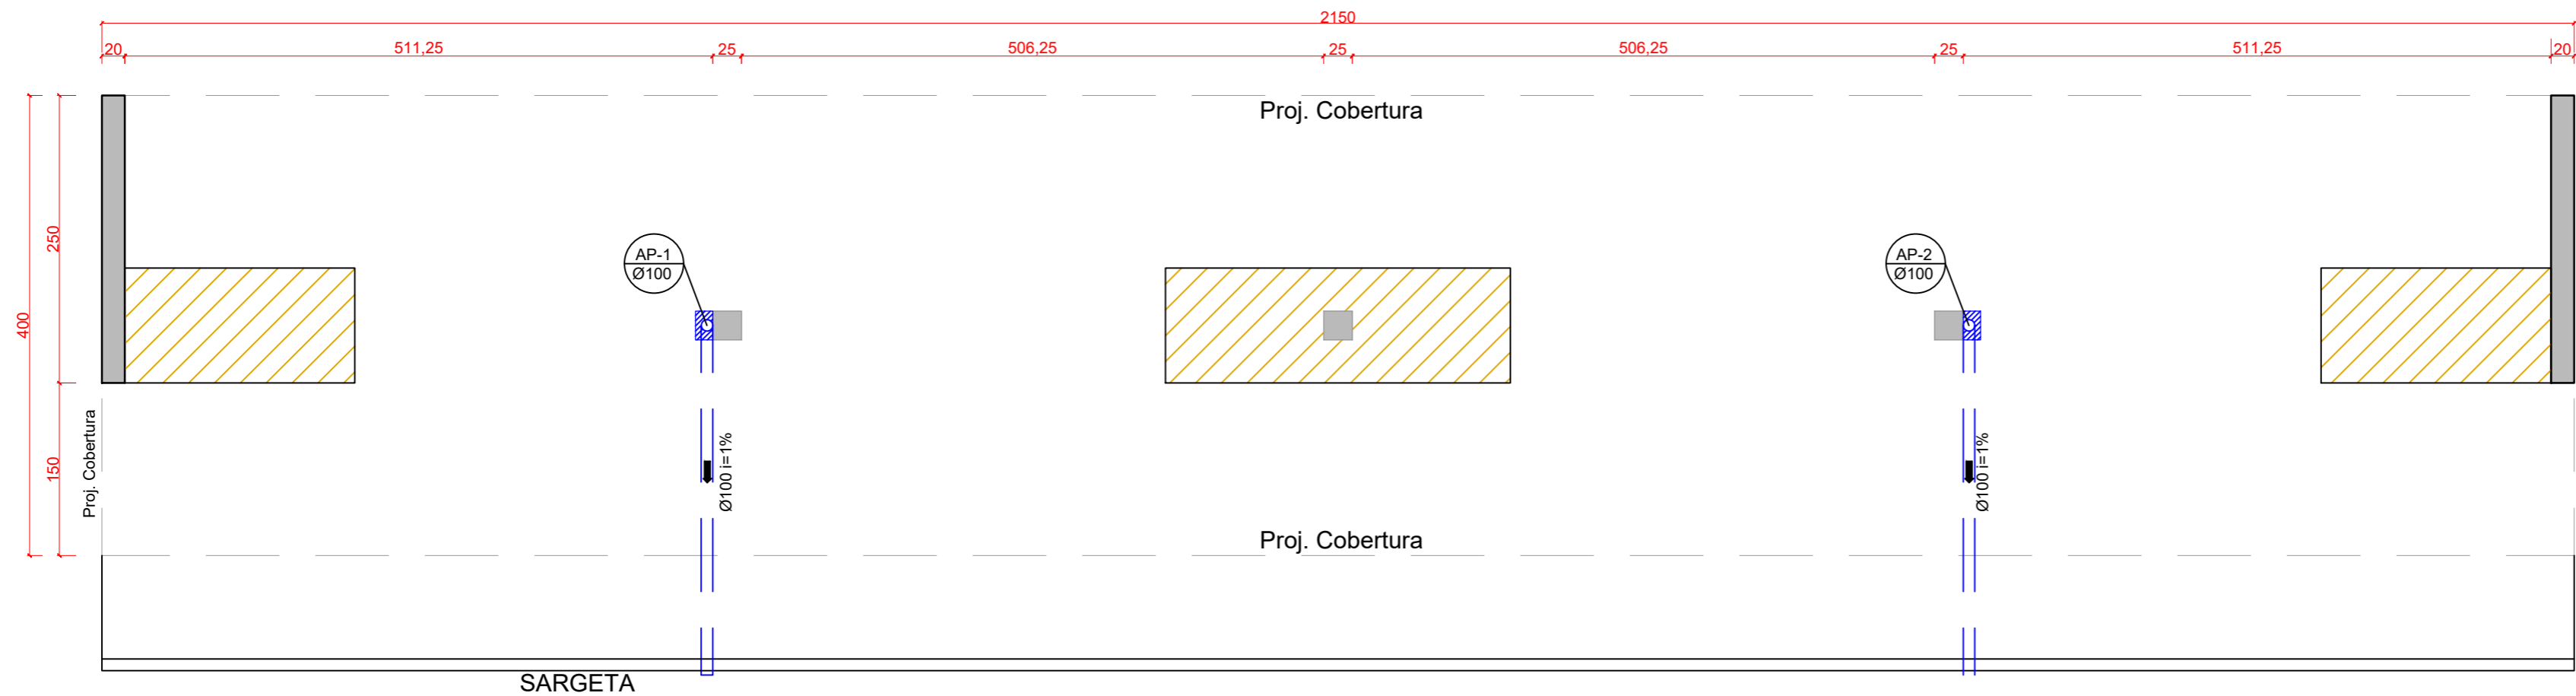

**PLANTA BAIXA**  
ESC: 1/50

Lista de Materiais Pluvial		
PLUVIAL	Joelho 90	2 pç
	100 mm	
PLUVIAL	Tubo PVC	15 M
	100 mm	

MUNICÍPIO DE RENASCENÇA - PR			
RUA GETÚLIO VARGAS, 901 - FONE: (046) 3550-8300 - CEP: 85.610-000			
ADMINISTRAÇÃO	RESP. TÉCNICO	BRANCHA	01/02
IDALIR JOÃO ZANELLA PREFEITO	ENG. CIVIL JOÃO PAULO BASNIAK BOESE CREA-PR 134576/D	PROJETO	PLUVIAL ABRIGO GINÁSIO MARIO NARDI
OBRA	ABRIGOS DE PASSAGEIROS	ÁREA	110 m <sup>2</sup>
ESPECIFICAÇÕES	PLANTA DE COBERTURA PLUVIAL LISTA DE MATERIAIS	DATA	ABRIL/2024
LOCAL	RUA MARECHAL FLORIANO PEIXOTO	LOTE	1
MUNICÍPIO	RENASCENÇA	ESTADO	PARANÁ
		QUADRA	33
		ESCALAS	Indicada
		DESENHISTA	