






**LOCALIZAÇÃO**  
**ESC: S/E**

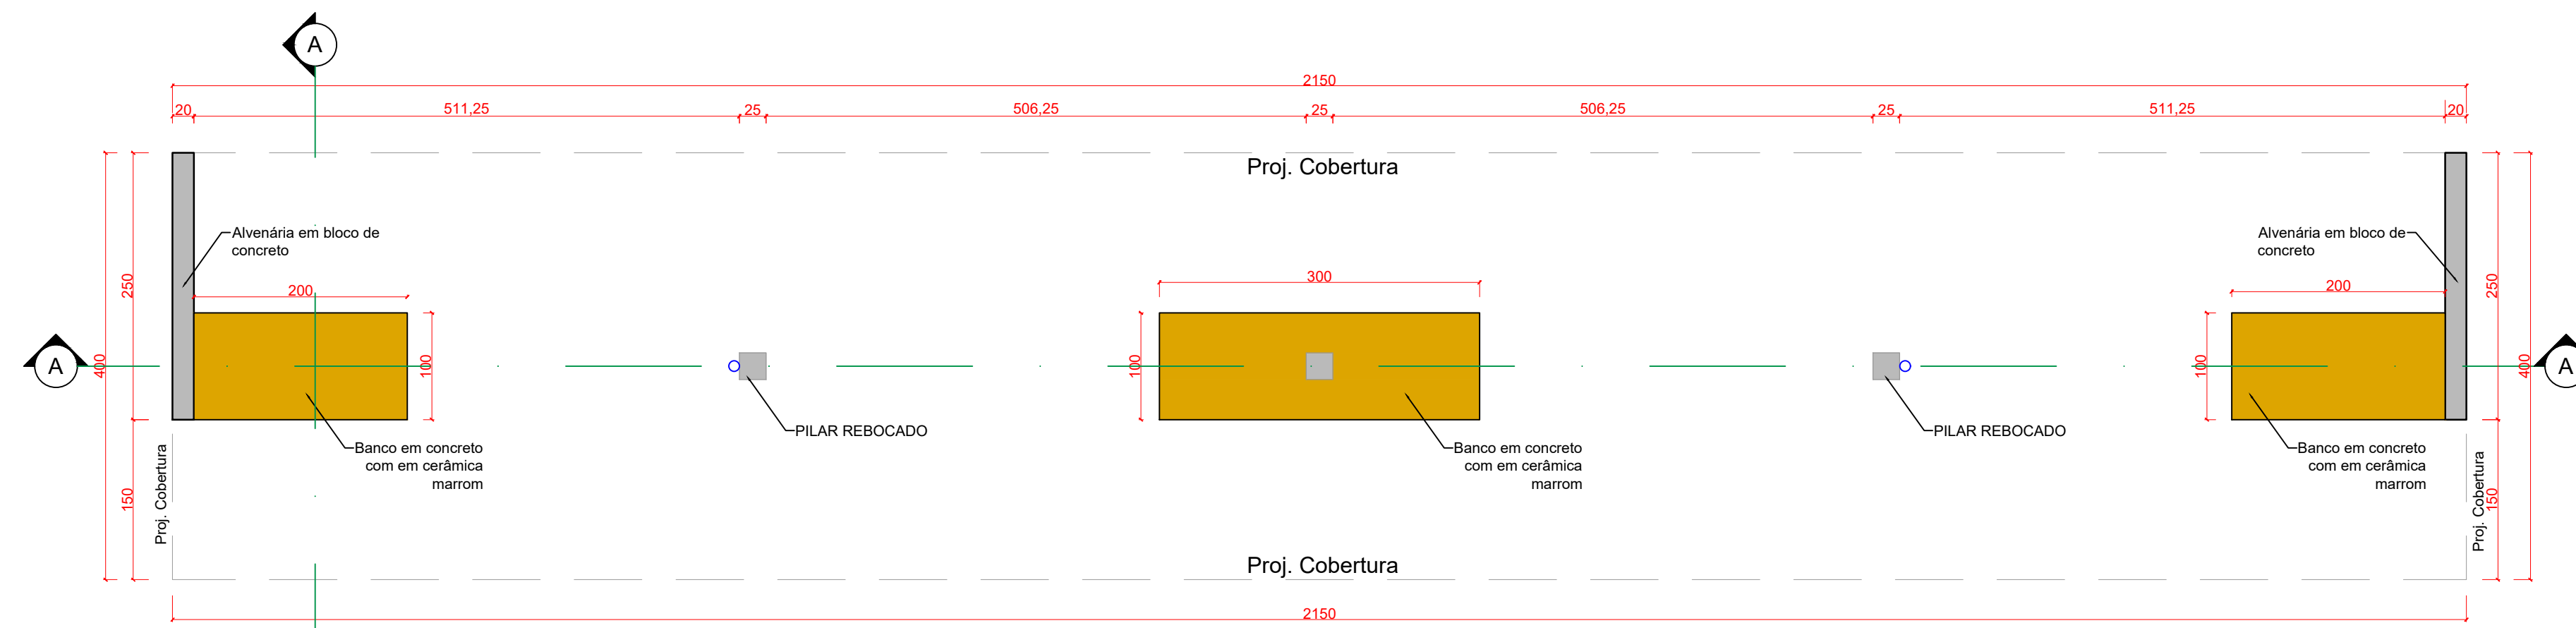


**PLANTA BAIXA**  
**ESC: 1/50**

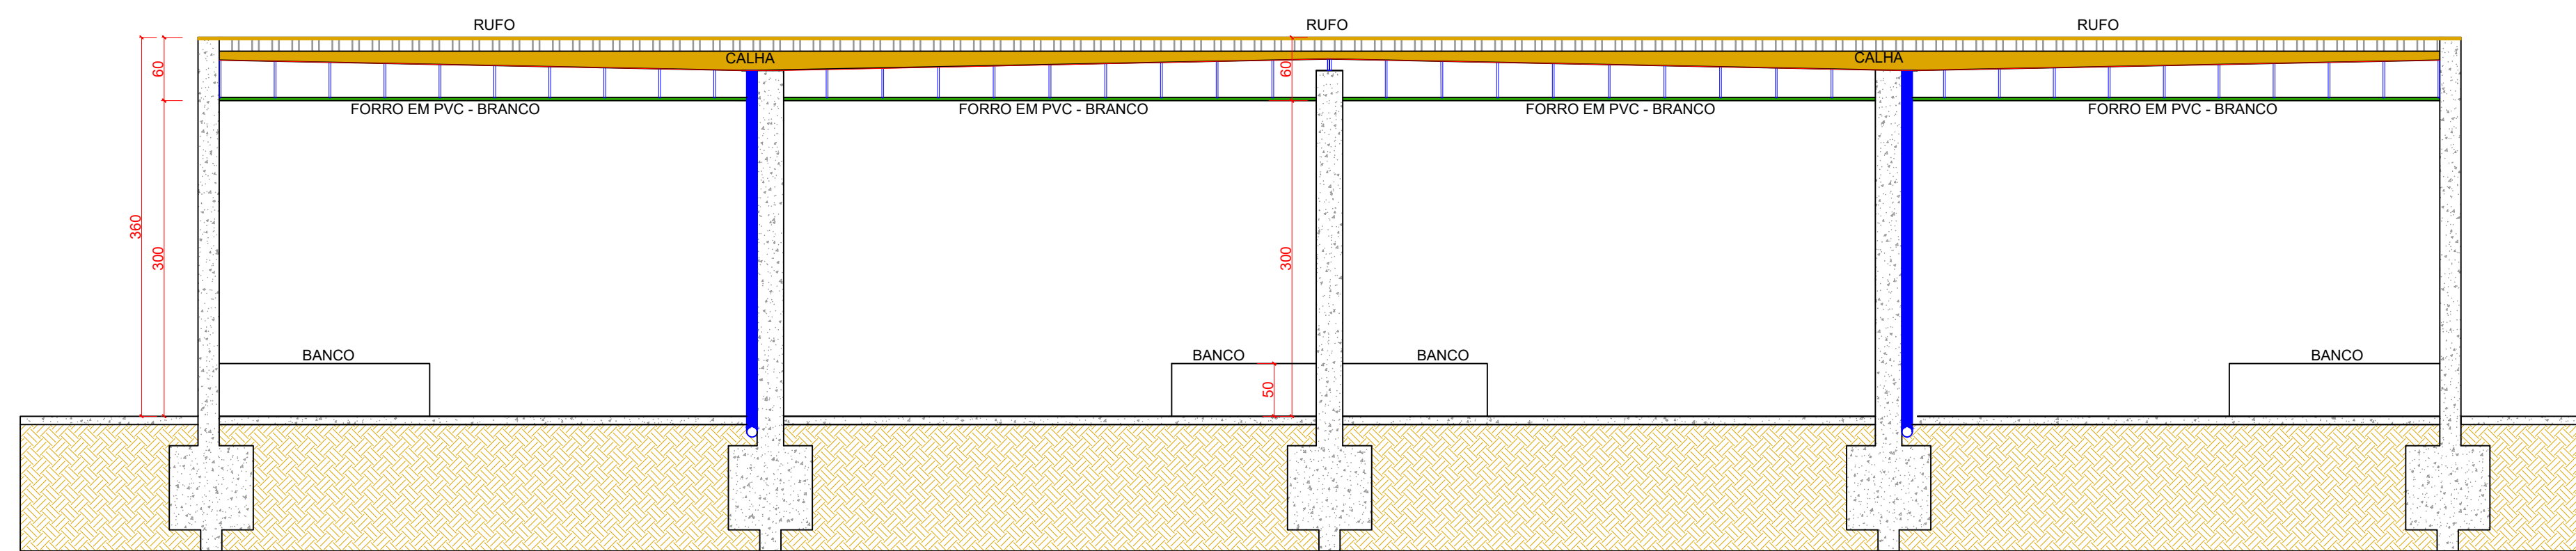


**CORTE A-A**  
**ESC: 1/50**

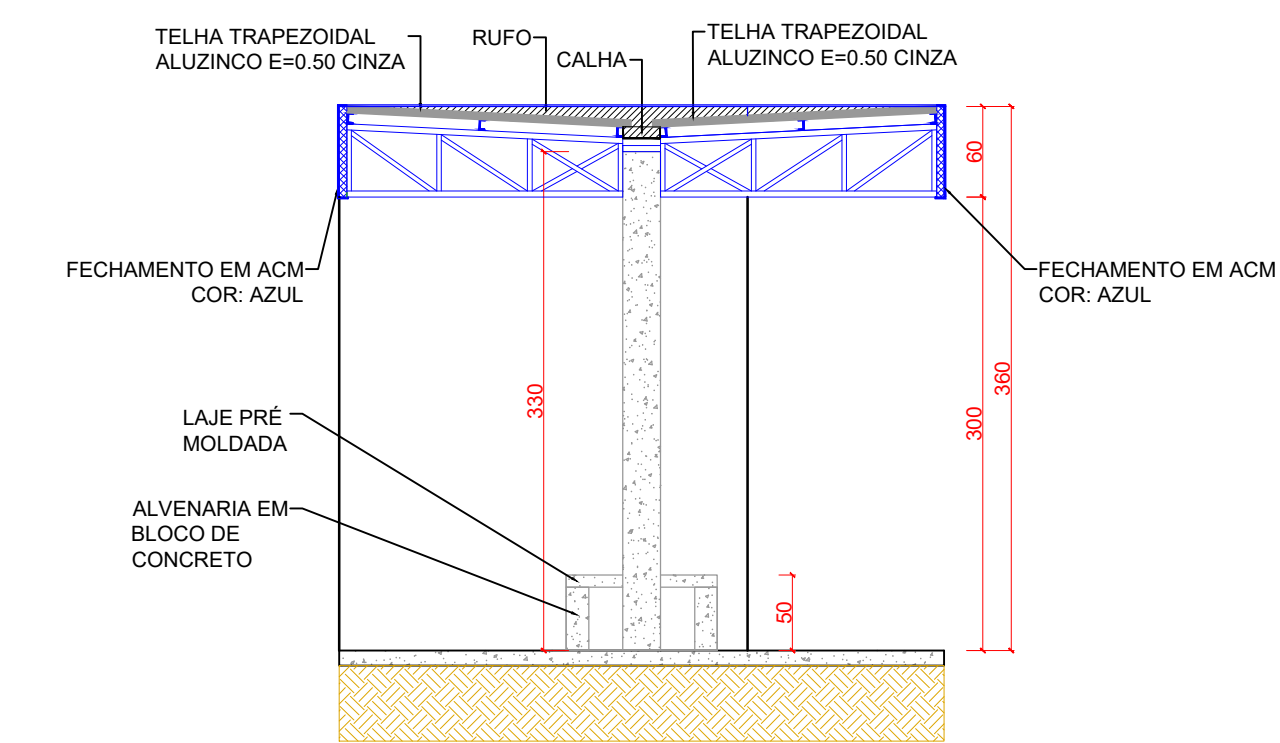

**CORTE B-B**  
**ESC: 1/50**

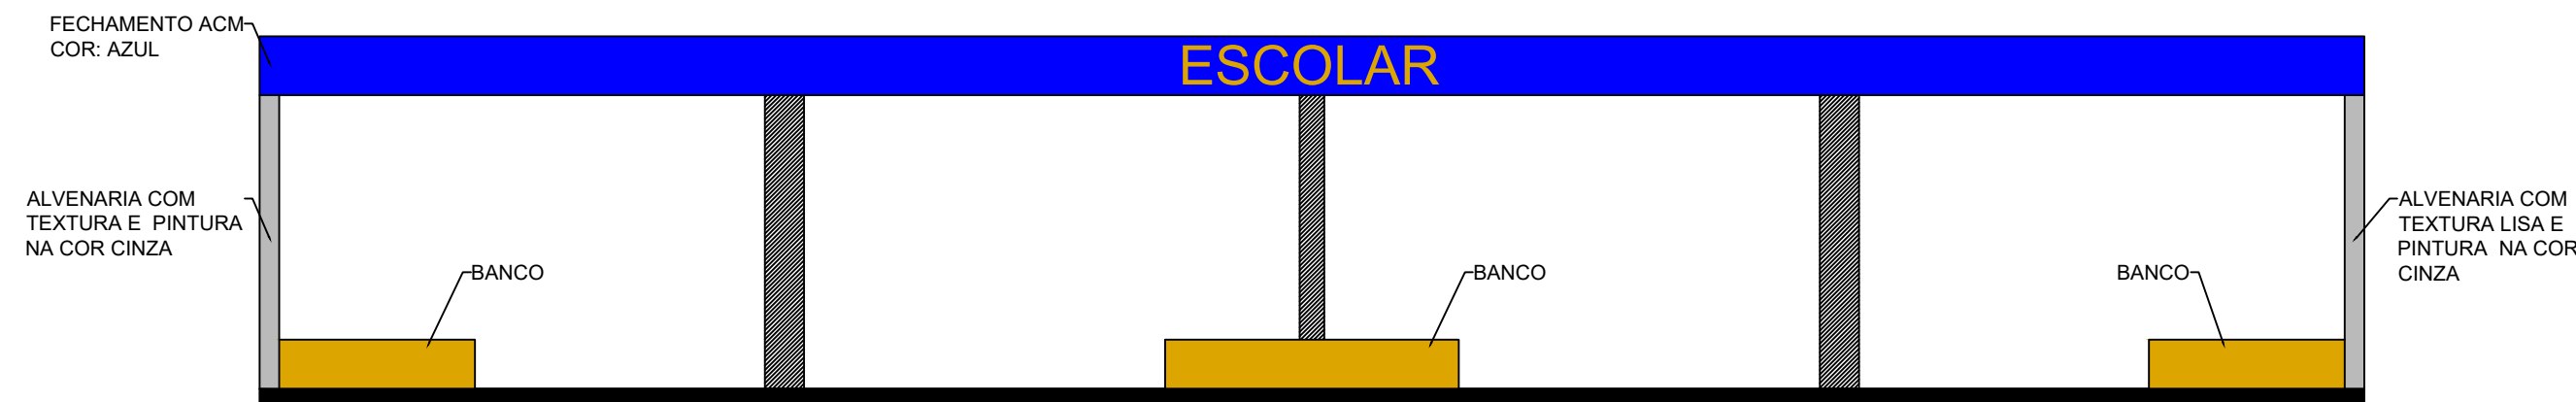

**ELEVAÇÃO FRONTAL**  
**ESC: 1/75**

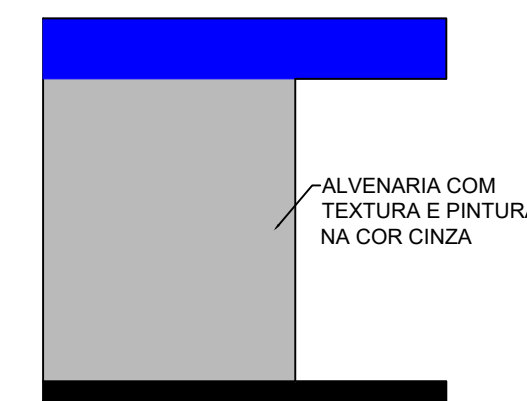


**ELEVAÇÃO LATERAL**  
**ESC: 1/75**

OBSERVAÇÕES:  
LEITREIRO EM ACM NA COR AMARELO - DIMENSÕES  
ALTUAR 40 CM E COMPRIMENTO TOLTAL DE 262 CM.

**40**  
**ESCOLAR**  
**262**

**DET. LETREIRO**  
**ESC: 1/25**

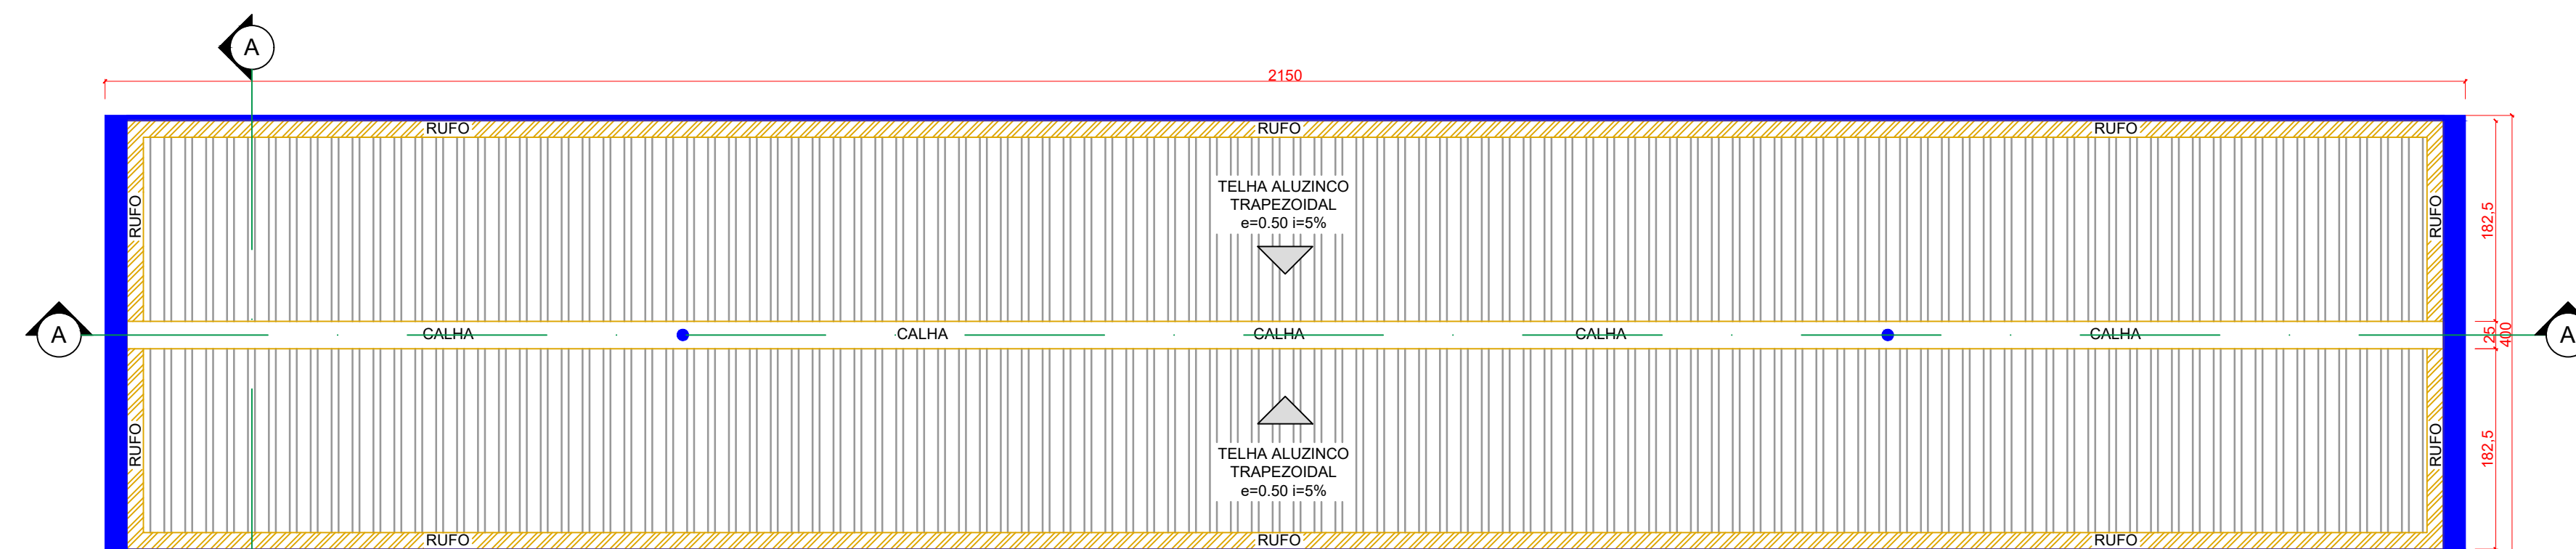

**PLANTA DE COBERTURA**  
**ESC: 1/50**

MUNICÍPIO DE RENASCENÇA - PR			
RUA GETÚLIO VARGAS, 901 - FONE: (046) 3550-8300 - CEP: 85.610-000			
ADMINISTRAÇÃO	RESP. TÉCNICO	PRONÓIA	
IDALIR JOÃO ZANELLA	ENG. CIVIL JOÃO PAULO BASNIAK BOESE	01/04	
PROJETO	ARQUITETÔNICO ABRIGO	GINASIO MARIO NARDI	
OBRA	ABRIGOS DE PASSAGEIROS	ÁREA	110 m²
ESPECIFICAÇÕES	PLANTA BAIXA	ELEVAÇÃO LATERAL	DATA
CORTE A-A	CORTE B-B	DET. LETREIRO	ABRIL/2024
ELEVAÇÃO FRONTAL	LOCALIZAÇÃO	LOTES	1
LOCAL	RUA MARECHAL FLORIANO PEIXOTO	ESCALAS	Indicada
MUNICÍPIO	RENASCENÇA	ESTADO	PARANÁ
DESENHISTA			33