



RUAS: ALBINO DALMOLIN E GUILHERME ZANINI  
 ESC: 1/750

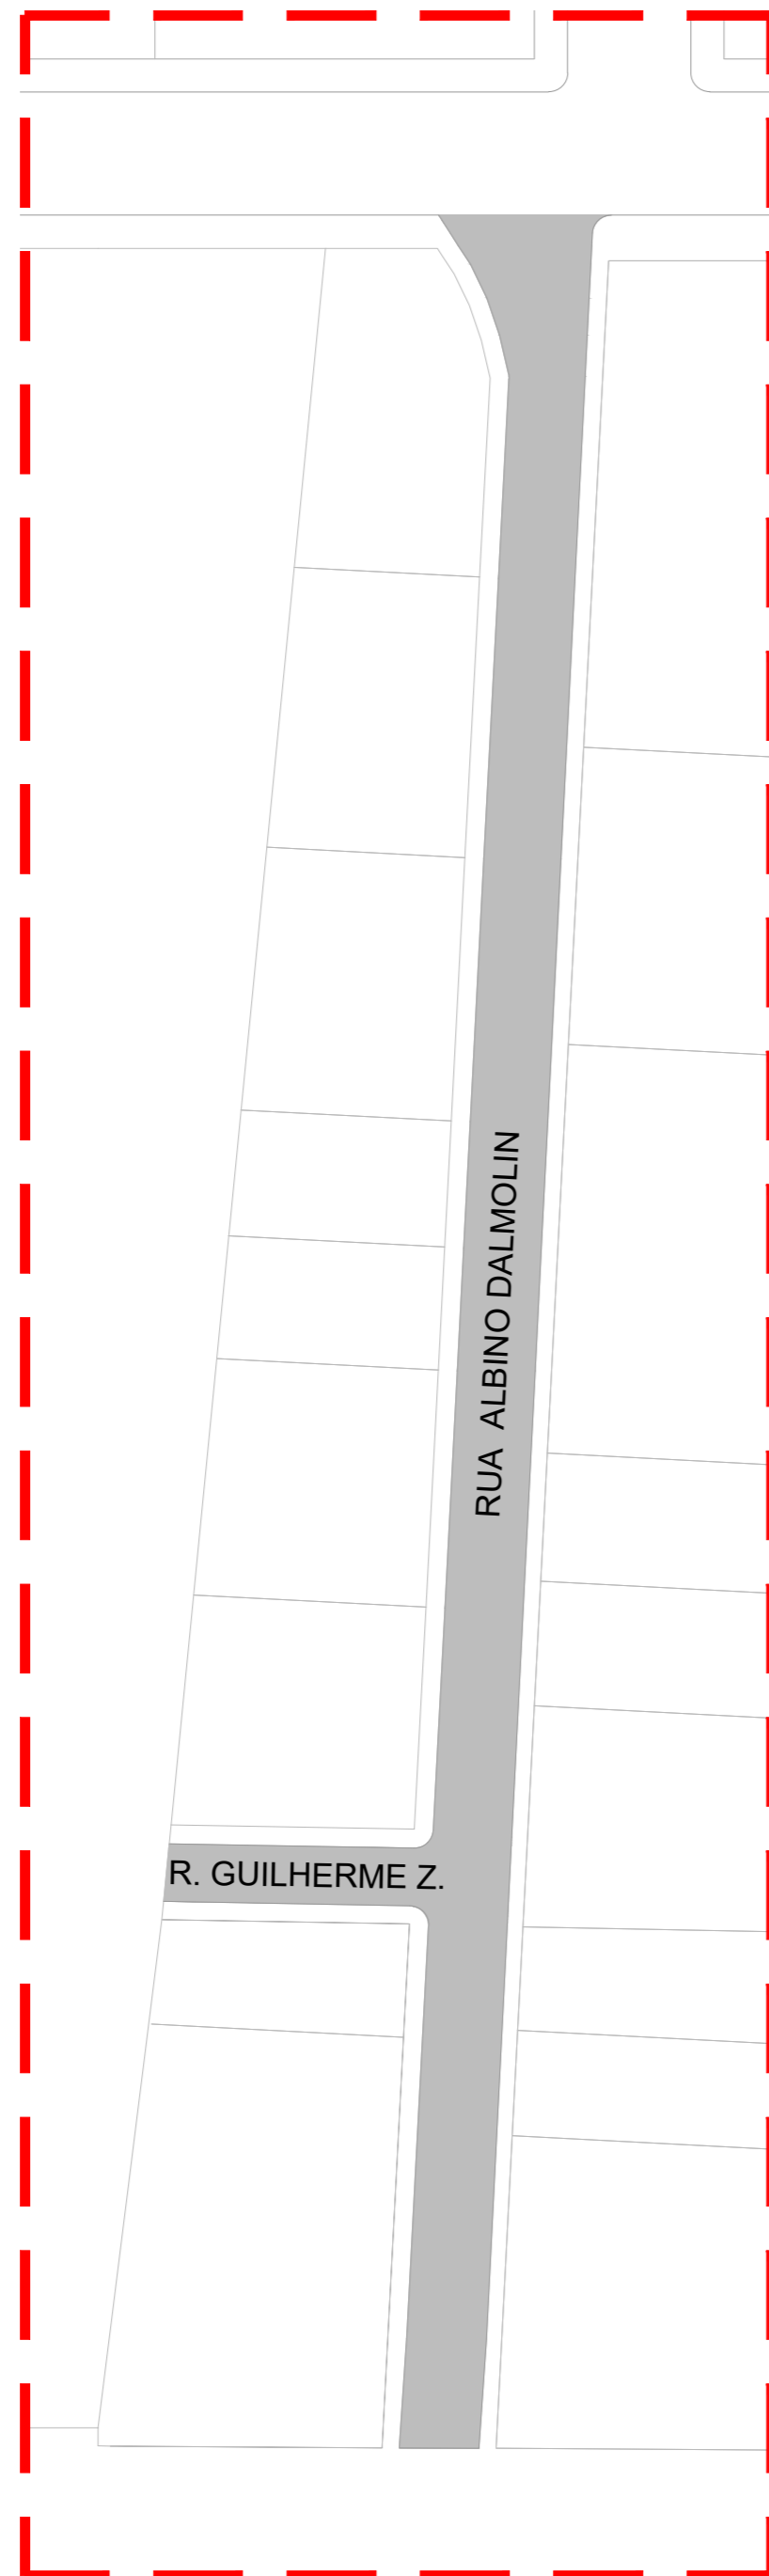





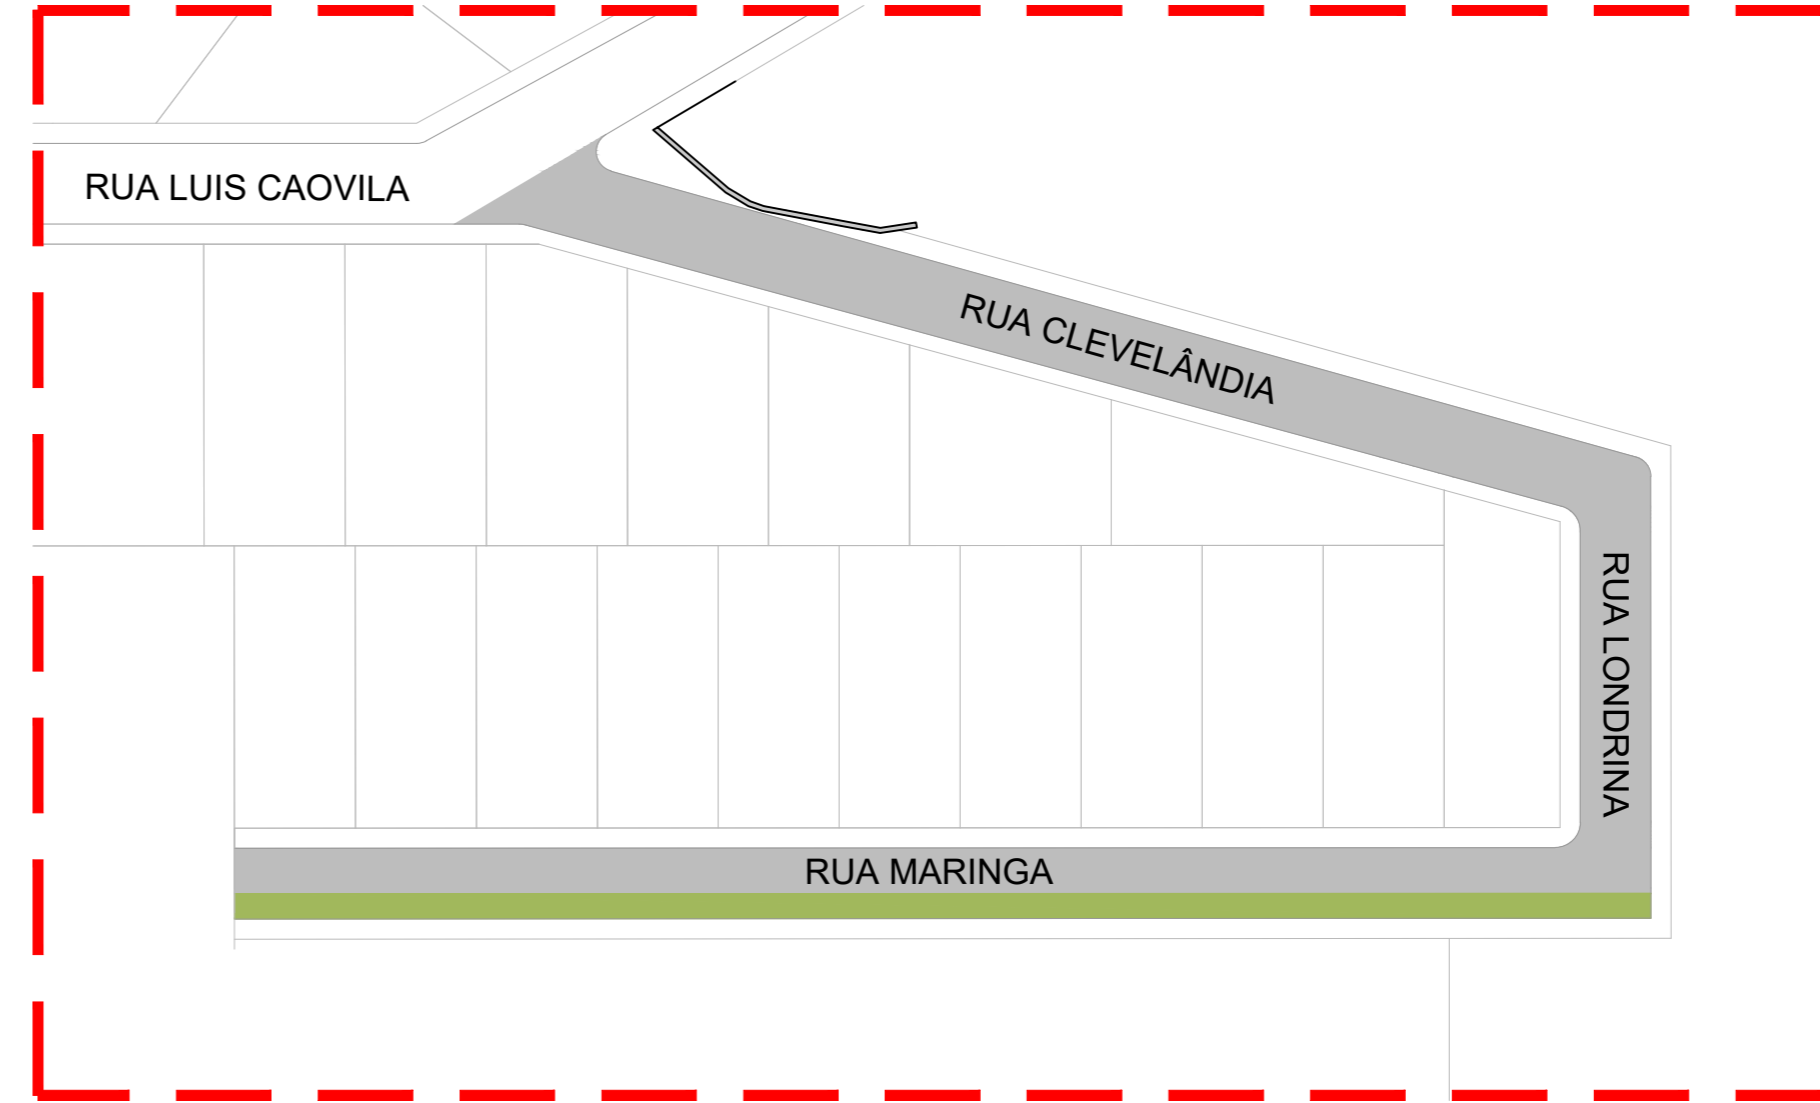


RUAS: CLEVELÂNDIA, LONDRINA E MARINGÁ  
 ESC: 1/750



REFERÊNCIA  
 ESC: 1/20000

LEGENDA:

 -  Meio-fio
-  Pavimento asfáltico a implantar
-  Pavimento leito natural
-  Pavimento asfáltico existente
-  "Nome de Rua".....
-  "Local/Ponto de Interesse"
-  Setorização

MUNICÍPIO DE RENASCENÇA - PR

RUA GETÚLIO VARGAS, 901 - FONE: (046) 3550-8300 - CEP: 85.610-000

ADMINISTRAÇÃO	RESP. TÉCNICO	PRANCHA
IDALIR JOÃO ZANELLA PREFEITO	ENG. CIVIL ARTHUR BAZZO FAGGION CREA-PR 174955/D	02/06
OBRA		PROJETO
PAVIMENTAÇÃO ASFÁLTICA SOBRE PEDRAS IRREGULARES		PAVIMENTAÇÃO
ESPECIFICAÇÕES		ÁREA
QUADRO DAS RUAS		4.053,15 m <sup>2</sup>
		DATA
		MARÇO/2024
		LOTE
		QUADRA
LOCAL		ESCALAS
PERÍMETRO URBANO - SETOR 23		INDICADA
MUNICÍPIO	ESTADO	DESENHO
RENASCENÇA	PARANÁ	ARTHUR BAZZO FAGGION