


PISTA COM FAIXA DE ROLAMENTO LE/LD E ACOSTAMENTO LE/LD PROJETADO

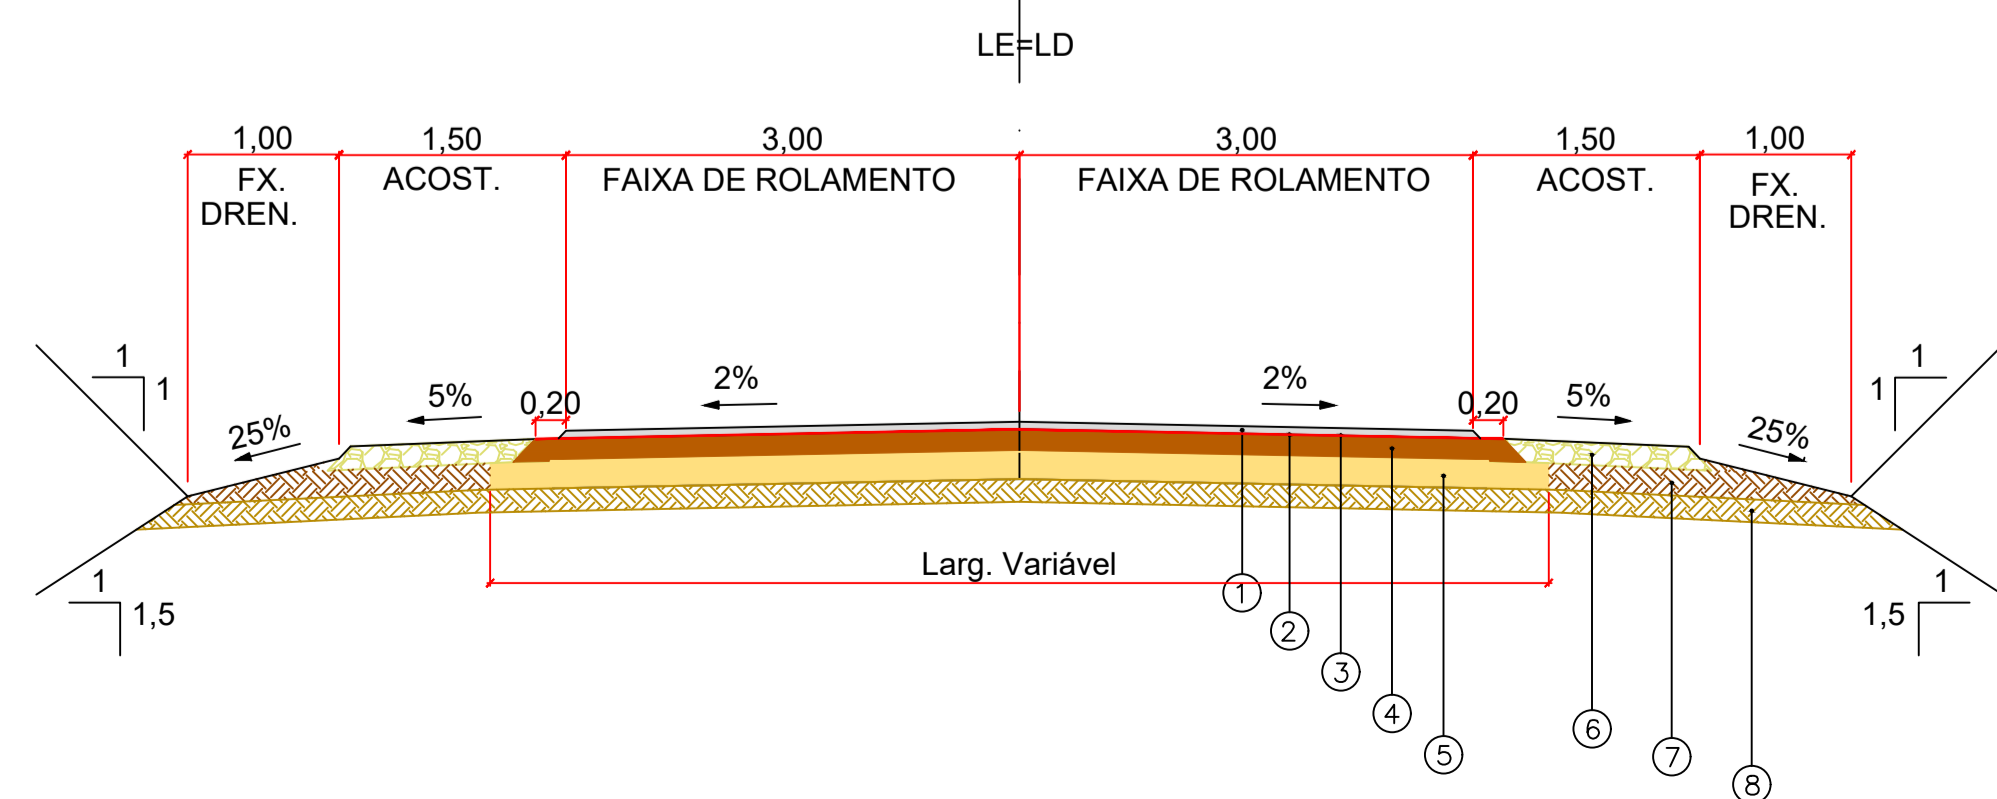

CAMADA	MATERIAL	ESPESSURAS	ESPECIFICAÇÃO
1	CONCRETO ASFÁLTICO (C.A.) - FAIXA "C"	5 CM	ES-PA 21/23
2	IMPRIMADURA BETUMINOSA LIGANTE		ES-PA 17/23
3	IMPRIMADURA BETUMINOSA IMPERMEABILIZANTE		ES-PA 17/23
4	BASE DE BRITA GRADUADA SIMPLES	15 CM	ES-PA 05/23
5	SUB-BASE DE PAVIMENTO PRIMÁRIO (CALÇAMENTO) EXISTENTE	16 CM	
6	CASCALHO COMPACTADO	15 CM	ES-TE 07/23
7	REGULARIZAÇÃO E COMPACTAÇÃO DO SUBLEITO		ES-PA 01/23
8	SUBLEITO EXISTENTE		

- NOTAS:
- O SISTEMA DE COORDENADAS ADOTADO É O S.T.L. (SISTEMA TOPOGRÁFICO LOCAL) CORRELACIONADO AO SISTEMA U.T.M. DATUM SIRGAS 2000.
  - MEDIDAS EM METRO, EXCETO INDICAÇÃO EM CONTRÁRIO.
  - VER LEGENDAS E SÍMBOLOS NA PRANCHA 01.

**MUNICÍPIO DE RENASCENÇA - PR**  
RUA GETÚLIO VARGAS, 901 - FONE: (046) 3550-8300 - CEP: 85.610-000

ADMINISTRAÇÃO	RESP. TÉCNICO	PRANCHA
IDEALIZADOR: IDALIR JOÃO ZANELLA - PREFEITO	ENG. CIVIL: ARTHUR BAZZO FAGGION - CREA-PR 15499/00	14/32
OBRA: PAVIMENTAÇÃO ASFÁLTICA SOBRE PEDRAS IRREGULARES	ÁREA: 41.508,07 m <sup>2</sup>	PROJETO: PAVIMENTAÇÃO
ESPECIFICAÇÕES: PROJETO PAVIMENTAÇÃO - TRAÇADO EM PLANTA	DATA: NOVEMBRO/2023	
LINEAR DE SOLUÇÕES	LOTE	QUADRA
SEÇÃO TRANSVERSAL DE PAVIMENTAÇÃO		
TRÊCHO 03		
LOCAL: DISTRITO DE CANELA	ESCALAS: INDICADA	
MUNICÍPIO: RENASCENÇA	ESTADO: PARANÁ	DESENHO: ARTHUR BAZZO FAGGION